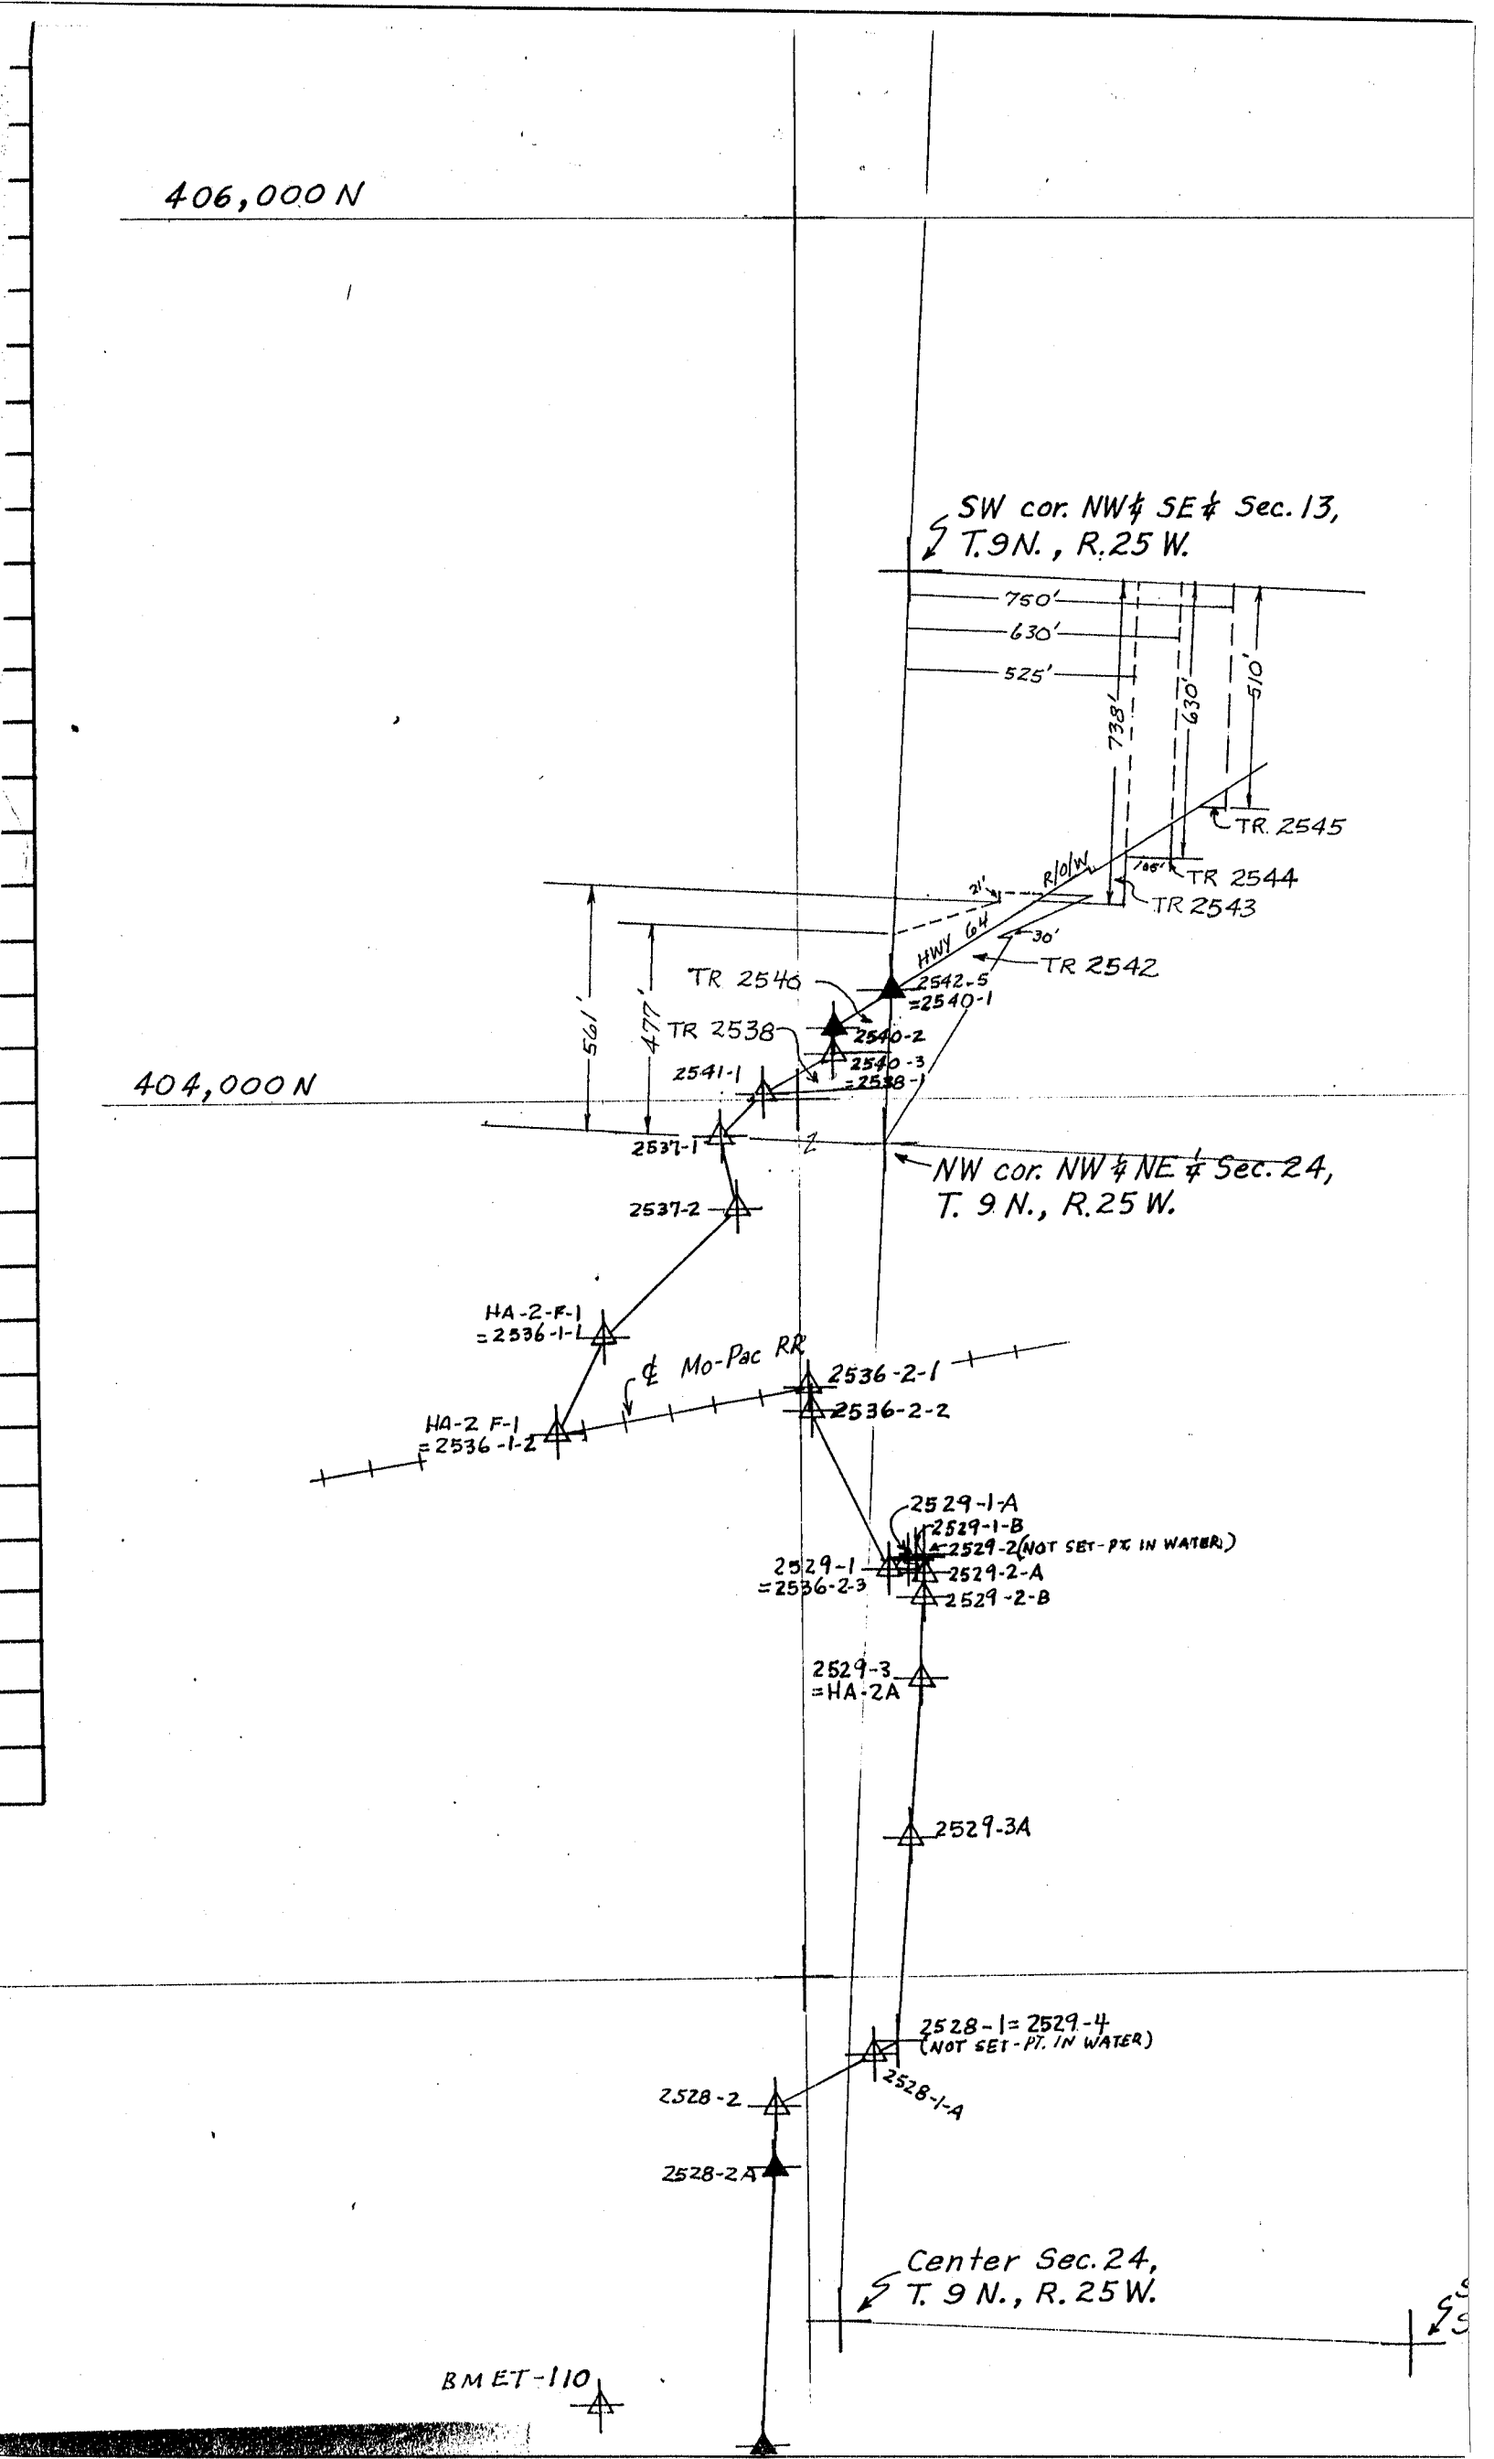
406,000 N
SW cor. NW¼ SE¼ Sec. 13,
T. 9 N., R. 25 W.
750'
630'
525'
738'
630'
510'
TR. 2545
R/O/W
TR 2544
TR 2543
21'
30'
HWY 64
TR 2542
TR 2540
2542-5
=2540-1
TR 2538
2540-2
2540-3
=2538-1
2541-1
561'
477'
404,000 N
2537-1
NW cor. NW¼ NE¼ Sec. 24,
T. 9 N., R. 25 W.
2537-2
HA-2-F-1
=2536-1-1
℄ Mo-Pac RR
2536-2-1
2536-2-2
HA-2 F-1
=2536-1-2
2529-1-A
2529-1-B
2529-2 (NOT SET-PT IN WATER)
2529-1
=2536-2-3
2529-2-A
2529-2-B
2529-3
=HA-2A
2529-3A
2528-1 = 2529-4
(NOT SET-PT. IN WATER)
2528-1-A
2528-2
2528-2A
Center Sec. 24,
T. 9 N., R. 25 W.
BMET-110

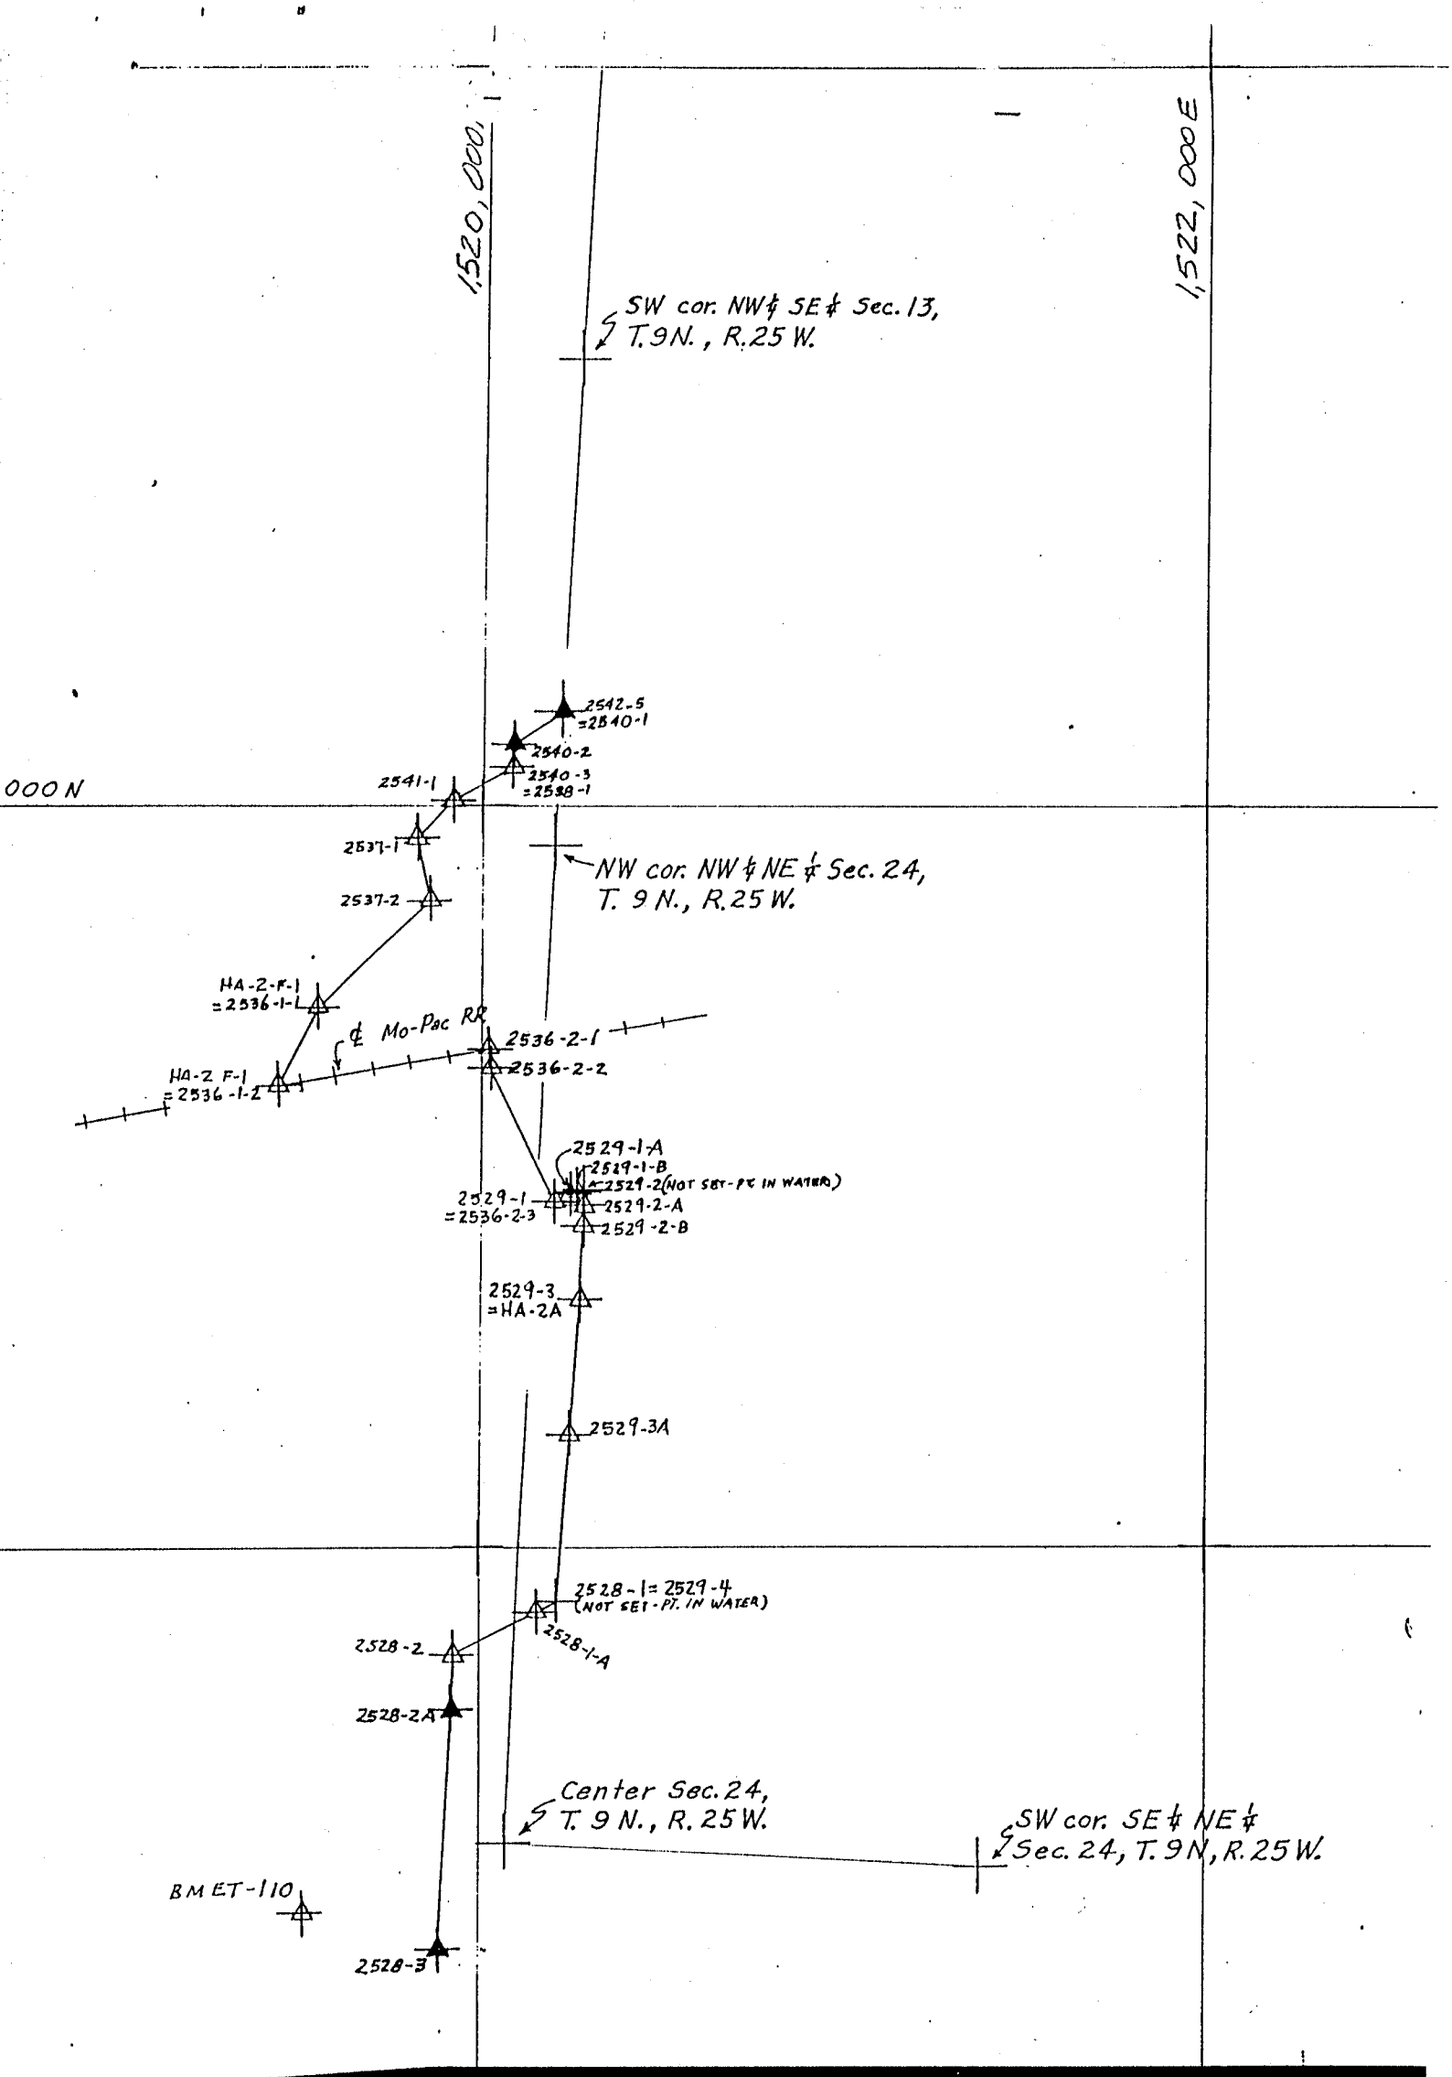

	2528-2			401,708.63	1,519,928.58
		S 02-44-29W	141.87'		
	2528-2A			401,566.96	1,519,921.82
		S02-44-29W	642.13'		
	2528-3			400,925.74	1,519,891.23

Sec. 24, T9N, R25W

Hartman Quad

2542-5 =2540-1		404,247.69	1,520,216.00
	S57-52-48W 154.48'		
2540-2		404,163.84	1,520,085.19
	S02-40-24W 56.77'		
2540-3 =2538-1		404,107.23	1,520,082.83
	S59-06-30W 186.04'		
2541-1		404,012.05	1,519,922.95
	S45-17-37W 140.35'		
2537-1		403,913.57	1,519,823.24
	S12-31-16E 171.33'		
2537-2		403,746.62	1,519,860.44
	S46-35-20W 425.17'		
HA-2-F12 =2536-1-1		403,455.20	1,519,551.71
	S26-25-56W 239.01'		
HA-2-F-1 =2536-1-2		403,241.18	1,519,445.32
	N80-19-08E 586.82'		
2536-2-1		403,340.02	1,520,023.90
	S04-28-51W 50.48'		
2536-2-2		403,289.71	1,520,019.97
	S26-20-57E 404.96'		
2536-2-3 =2529-1		402,926.93	1,520,199.79
	N69-58-15E 48.72'		
2529-1-A		402,943.63	1,520,245.57
	N69-58-15E 19.11'		
2529-1-B		402,950.19	1,520,263.52
	N69-58-15E 23.01'		
2529-2		402,958.07	1,520,285.14
	S02-45-40W 42.72'		
2529-2A		402,915.48	1,520,283.15
	S02-45-40W 55.25'		
2529-2B		402,860.31	1,520,280.40
	S02-45-40W 191.03'		
2529-3 = HA-2A		402,669.55	1,520,271.24
	S04-16-24W 357.14'		
2529-3A		402,313.40	1,520,244.63
	S04-16-24W 462.20'		
2529-4 =2528-1		401,852.48	1,520,210.19
	S62-59-46W 63.41'		
2528-1A		401,823.59	1,520,154.26
	S62-59-46W 253.34'		
2528-2		401,708.63	1,519,928.58
	S02-44-29W 141.87'		
2528-2A		401,566.96	1,519,921.82
	S02-44-29W 642.13'		
2528-3		400,925.74	1,519,891.23

DARDANELLE Field

See Section 13, T.9N. R.25W for more info